





27bis, rue du Mortier Vannerie
CS 52411
44124 VERTOU Cedex
Tél. 02 51 79 18 96
E-mail : accueil@iff-ouest.fr

TERRE
de
VIGNES
MOUZILLON

DÉPARTEMENT DE LOIRE-ATLANTIQUE
Commune de MOUZILLON
TERRE DE VIGNES

LOT n° 10	Adresse :	
	Réalisé le 01/06/2023	Mis à jour après travaux le :
Permis d'aménager n° PA 044 108 22 A0002 en date du 02/03/2023	Cadastre : Section AM n°	
	Surface Arpentée : 276 m ²	Surface de plancher : 200 m ²
	Servitude particulière : OUI <input type="checkbox"/> NON <input checked="" type="checkbox"/>	

PLAN DE SITUATION

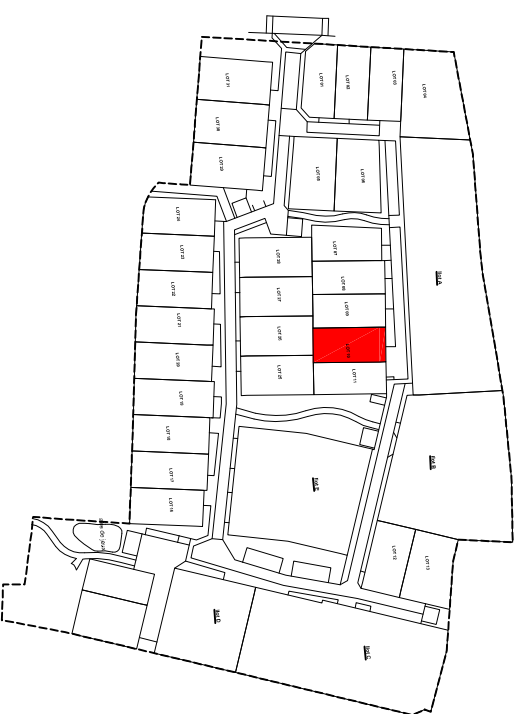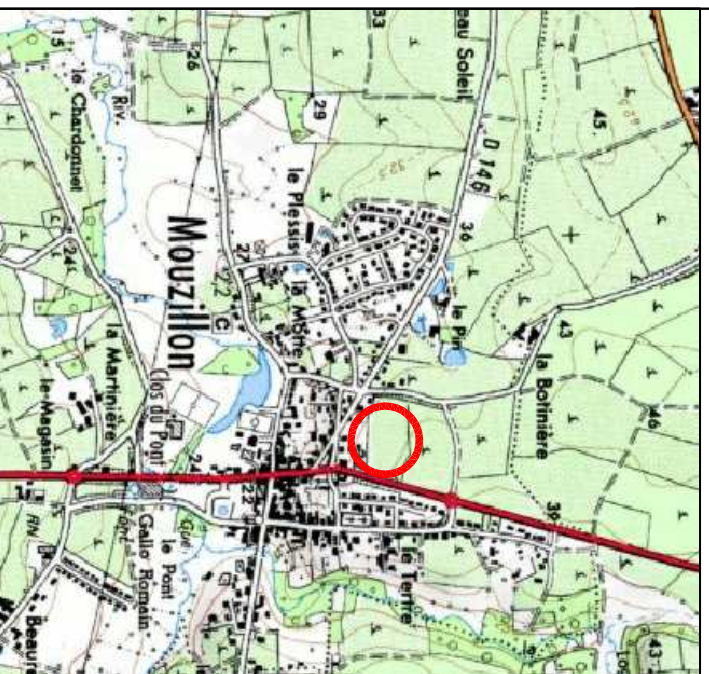

PLAN DE VENTE PROVISOIRE

GEOMETRE




3, Place de l'Europe 44400 REZE
Tél. 02.40.75.66.60
e-mail : contact@myriade-ge.fr

AC
DM

27bis, rue du Mortier Vannerie
CS 52411 44124 VERTOU
architectes@acdm-architecture.fr

ARCHITECTURE

Dossier : 200106

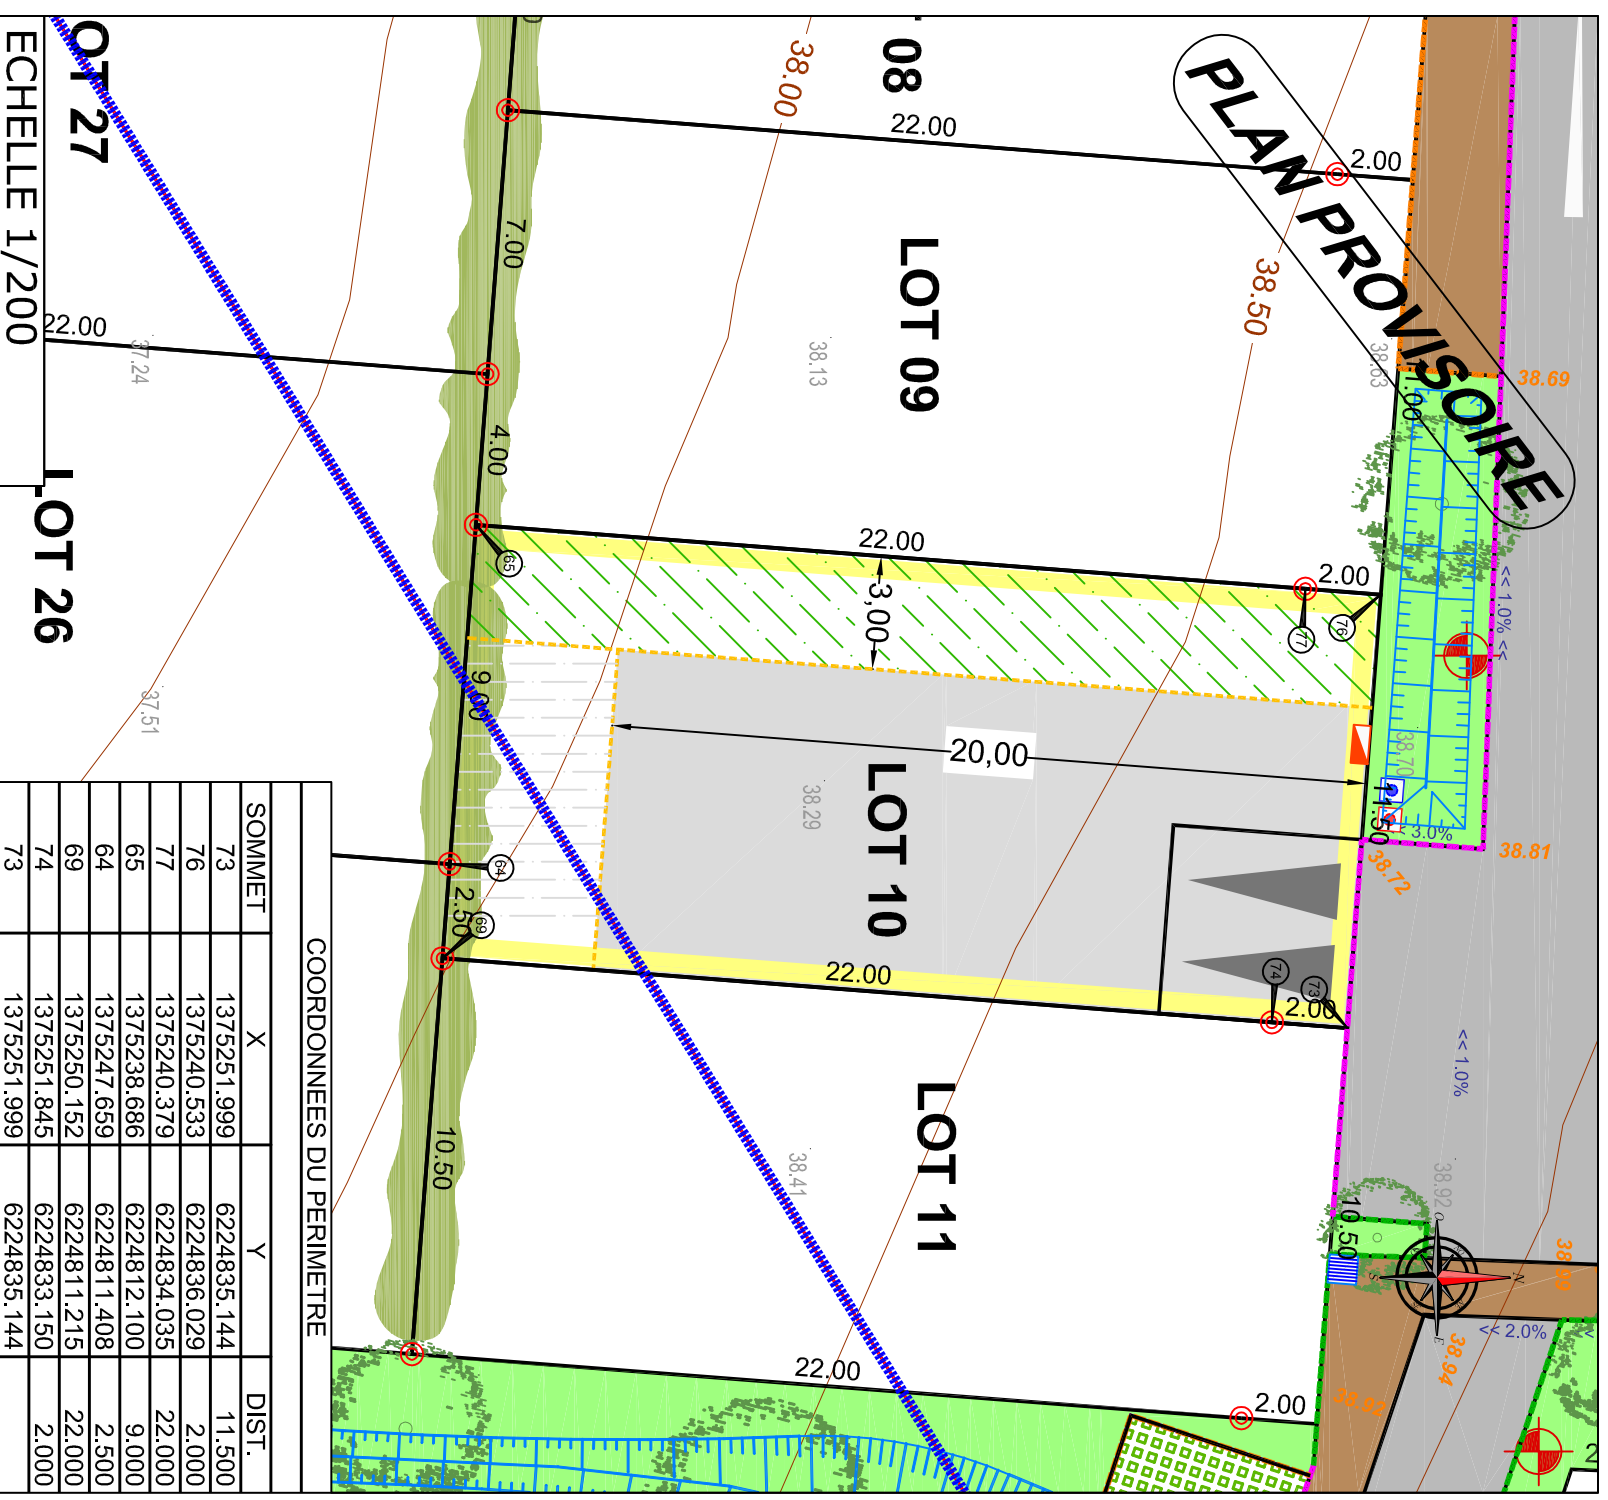

NOTA :
- Les emplacements des coffrets, branchements et attenies sont donnés à titre indicatif. L'aménageur se réserve le droit de modifier ces emplacements pour toute raison d'ordre technique.
- Complé tenu des activités des chantiers, les constructeurs doivent impérativement vérifier les cotes périmétriques avant construction. Toute anomalie devra être signalée au cabinet.
- L'aménageur se réserve le droit pour toutes raisons d'ordre technique d'implanter les coffrets ERDF 400A sur les lots