





27bis, rue du Mortier Vannerie
CS 52411
44124 VERTOU Cedex
Tél. 02 51 79 18 96
E-mail : accueil@iff-ouest.fr

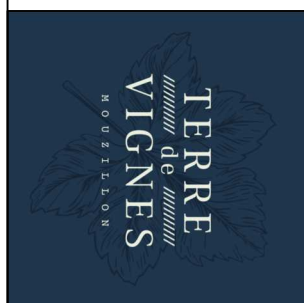

DEPARTEMENT DE LOIRE-ATLANTIQUE
Commune de MOUZILLON
TERRE DE VIGNES

LOT n° 27	Adresse :	
	Réalisé le 01/06/2023	Mis à jour après travaux le :
Permis d'aménager n° PA 044 108 22 A0002 en date du 02/03/2023	Cadastre : Section AM n°	Surface de plancher : 200 m²
	Surface Arpentée : 312 m²	Servitude particulière : <input type="checkbox"/> OUI <input type="checkbox"/> NON <input checked="" type="checkbox"/>

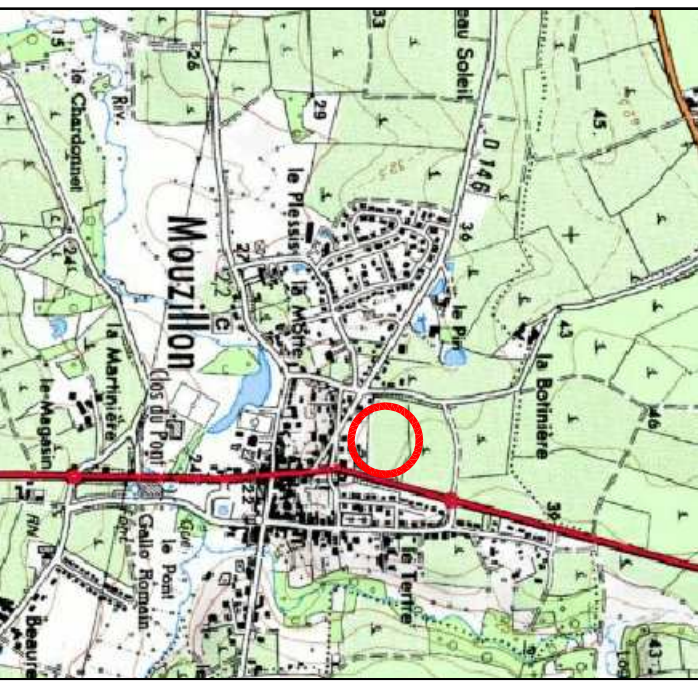

PLAN DE VENTE PROVISOIRE

GEOMETRE
MYRIADE
Géomètres-Experts D.P.L.G.
3, Place de l'Europe 44400 REZE
Tél. 02.40.75.66.60
e-mail : contact@myriade-ge.fr

AC
27bis, rue du Mortier Vannerie
CS 52411 44124 VERTOU
architectes@acdm-architecture.fr

DM
ARCHITECTURE

Dossier : 200106

PLAN PROVISOIRE

LOT 28
37.06
37.00
22.00
37.17
37.50
37.51

LOT 27
37.17
36.57
36.59
36.59
36.91

LOT 26
37.51
22.00

COORONNEES DU PERIMETRE

SOMET	X	Y	DIST.
60	1375234.698	6224812.408	7.000
61	1375227.719	6224812.947	6.000
53	1375221.737	6224813.408	22.000
59	1375220.044	6224791.474	2.000
58	1375219.890	6224789.480	13.000
62	1375232.851	6224788.479	2.000
63	1375233.005	6224790.473	22.000
60	1375234.698	6224812.408	

ECHELLE 1/200

Altitude TN AVANT TRAVAUX

Zone non constructible

Zone d'implantation des volumes principaux et volumétrie à étage

Zone non constructible sauf annexes H<3.20 m suivant PLU et clôtures

Accès et emplacement stationnement non clos obligatoire 5.00m x 5.00m sur l'espace privé

Accès multiples possibles

Haie à planter par l'aménageur

Haie + grillage mis en oeuvre par l'aménageur

NOTA :

- Les emplacements des coffrets, branchements et attelées sont donnés à titre indicatif. L'aménageur se réserve le droit de modifier ces emplacements pour toute raison d'ordre technique.
- L'aménageur se réserve le droit pour toutes raisons d'ordre technique d'implanter les coffrets ERDF 400A sur les lots
- Compte tenu des activités des chantiers, les constructeurs doivent impérativement vérifier les cotes périmétriques avant construction. Toute anomalie devra être signalée au cabinet.